מבנה א

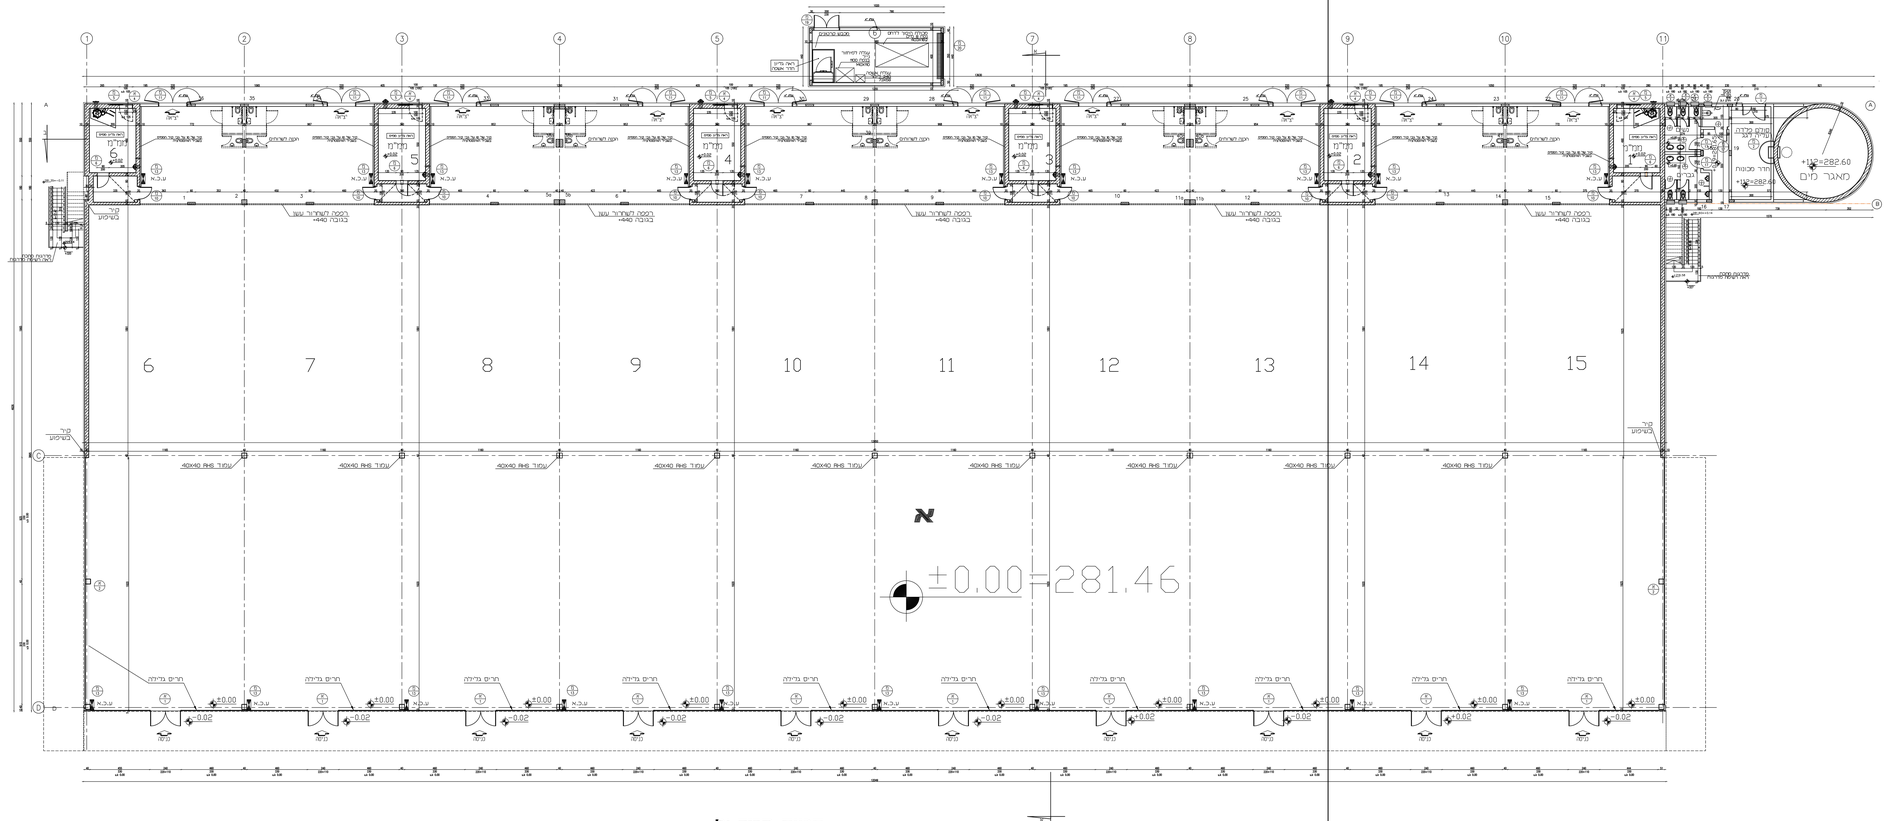
מבנה א
±0.00=281.46
+282.60
מאגר מים
מקור מכונות
מקלט
חדר גנרטור
חדרי גנ'ילדה
קיר משקיע
רכסה לשחרור עשן בגובה +640
עמוד 40X40 RHS
מדרגות חירום
מעלית
מעלית משא
מעלית נוסעים
חדר מכונות
מעלית
מעלית משא
מעלית נוסעים
מדרגות חירום
מדרגות חירום
מדרגות חירום