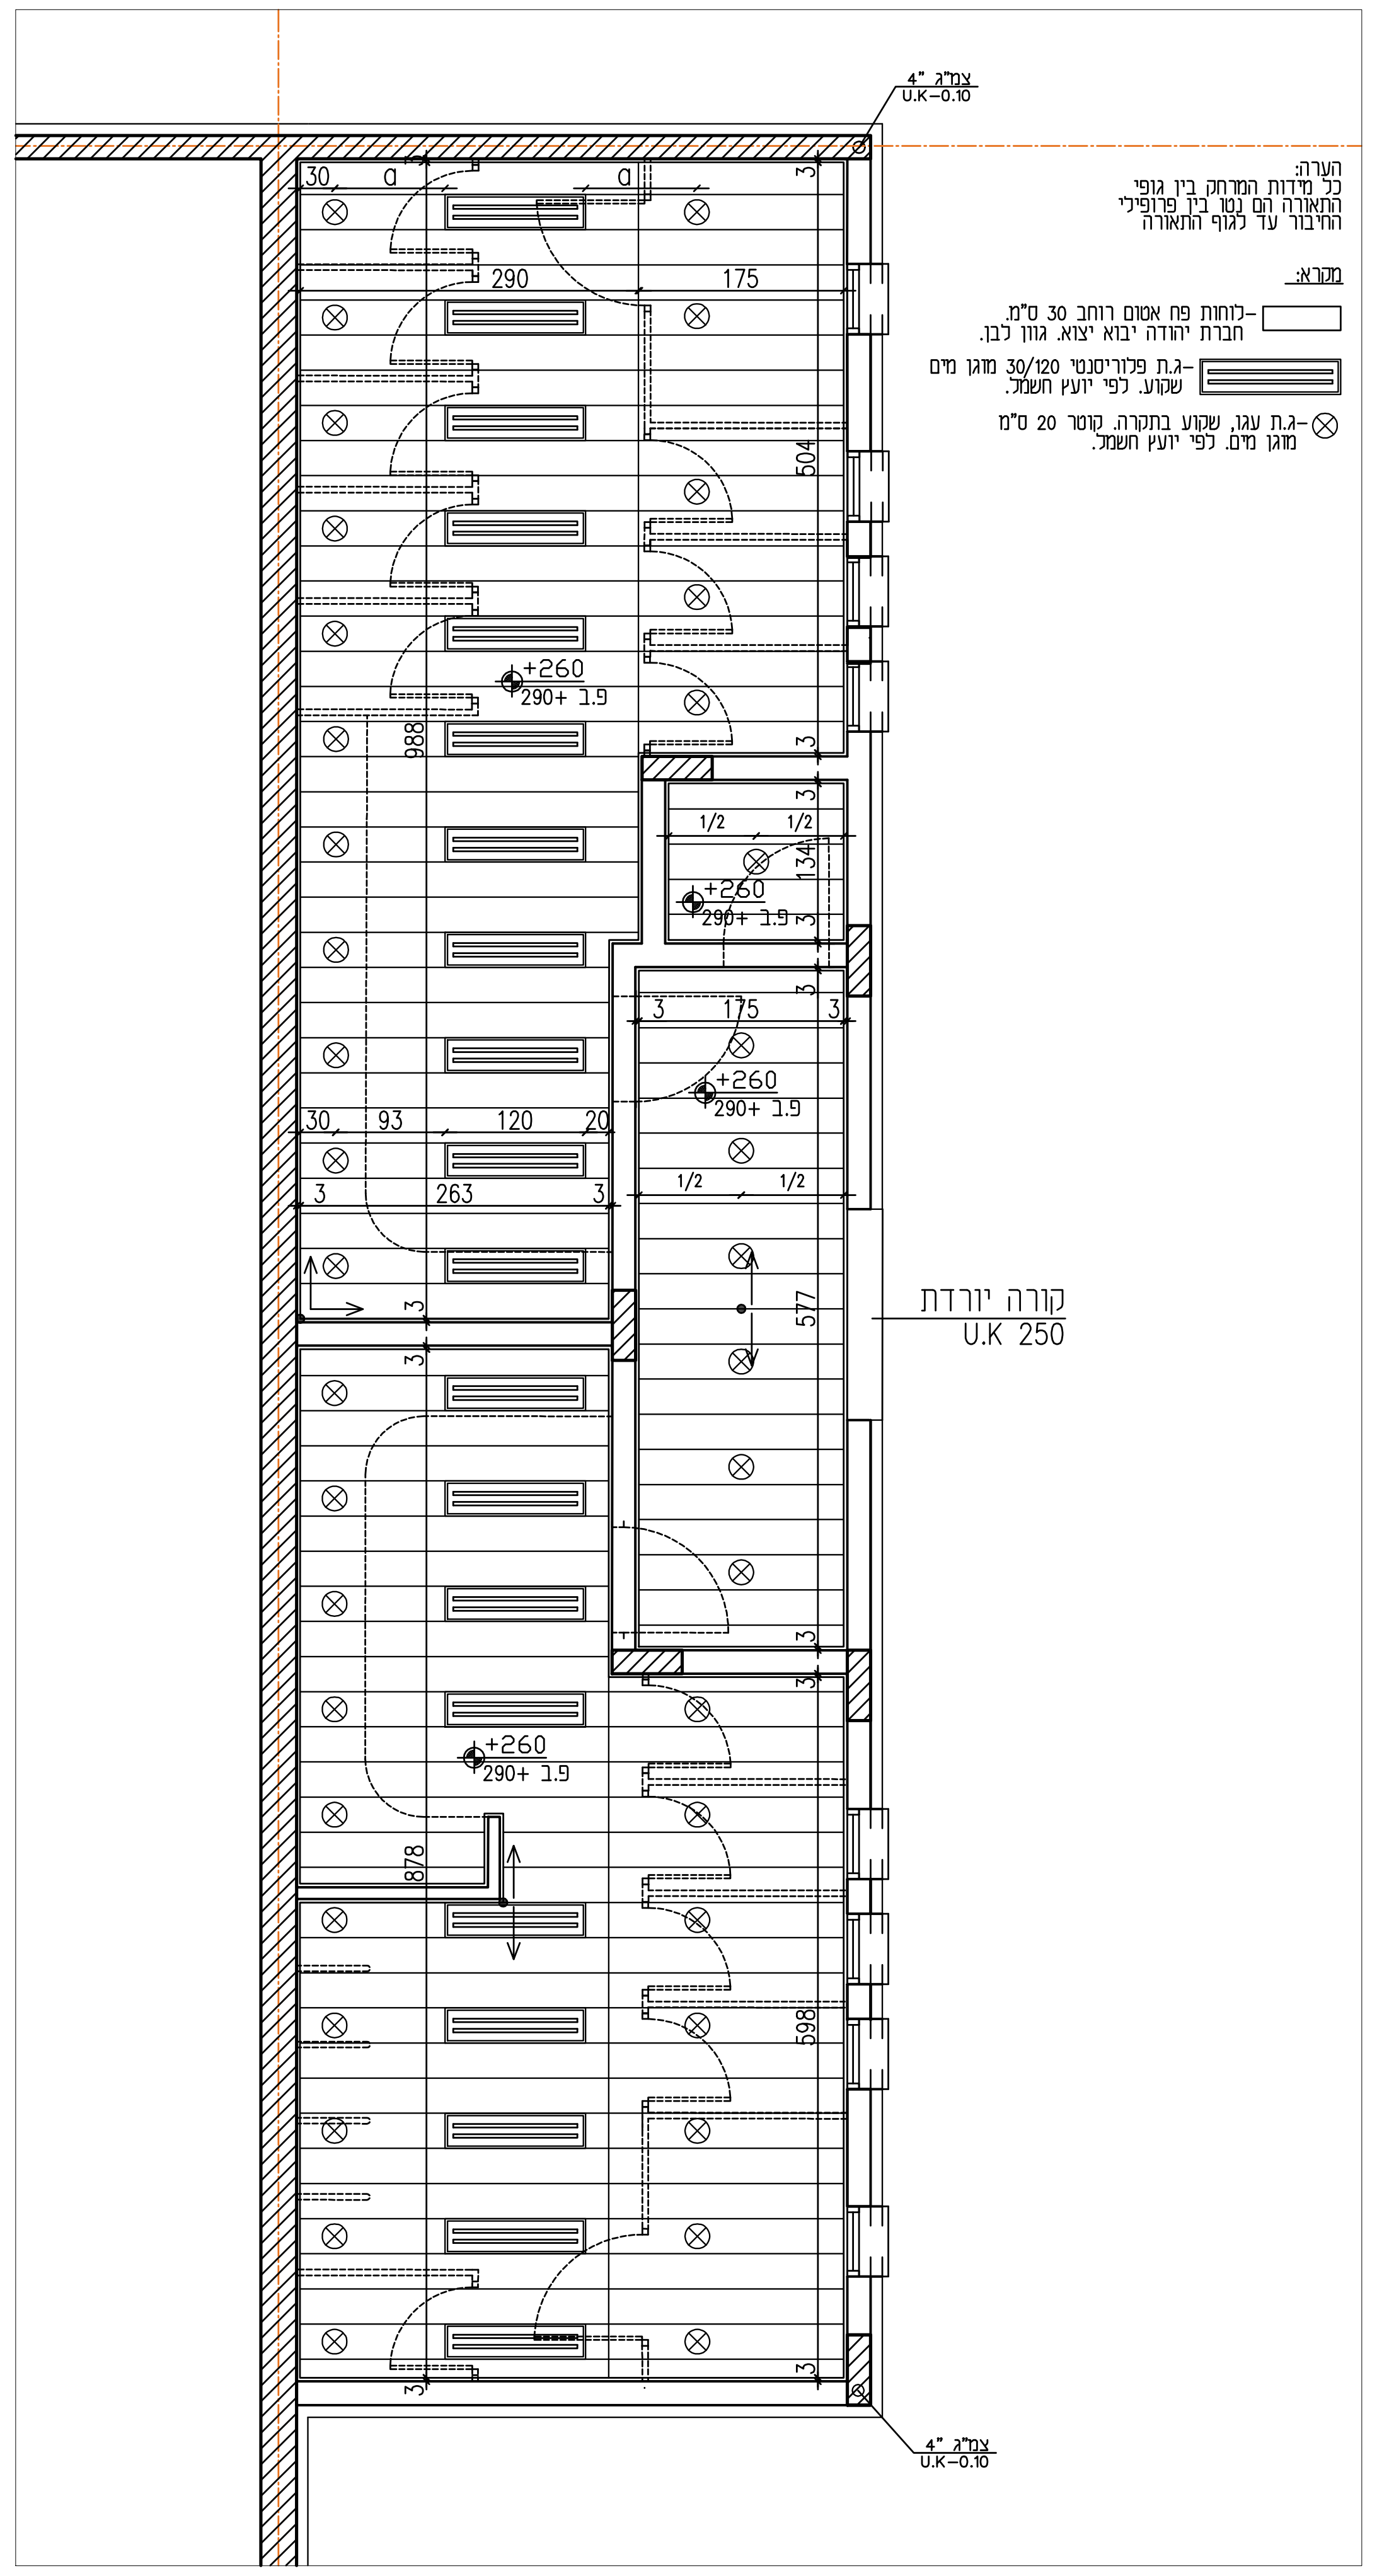
צמ"ג 4"
U.K-0.10
הערה:
כל מידות המרחק בין גופי
התאורה הם נטו בין פרופילי
החיבור עד לגוף התאורה
מקרא:
-לוחות פח אטום רוחב 30 ס"מ.
חברת יהודה יבוא יצוא. גוון לבן.
-ג.ת פלוריסנטי 30/120 מוגן מים
שקוע. לפי יועץ חשמל.
-ג.ת עגו, שקוע בתקרה. קוטר 20 ס"מ
מוגן מים. לפי יועץ חשמל.
קורה יורדת
U.K 250
+260
290+ 1.5
290
175
504
577
598

תכנית תקרה אקוסטית-מבנה ב'
1:50


תוכנית ק.ק
"מרכז אנרגיה"
ראה גליון
"מרכז אנרגיה"
H=490
גנרטור
±0.00=280.05
ראה גליון
חדר אשפה
מדרגות
ראה גליון מדרגות
6
5
4
3
2
1
A'
A
B
C
ג
ד
ממ"מ
ראה גליון ממ"מ
9
8
7
אש
יציאה
הכנה לשרותים
צנרת בלבד
רצפה לשחרור עשן
בגובה +440
שרותים-
הכנות בלבד
ראה גליון
תקרה אקוסטית
שרותים
עמוד פלדה
לפי קונסטרוקטור
ב
±0.00=279.93
-0.30
פני בטון
חריס גלילה
±0.00
-0.02
קו מצללה עליונה
6035

תכנית מבנה ב'
קנ"מ 1:100

מהדורה	שינוי	תפוצה																		תאריך
		נגישות	בריכות	סופרפוזיציה	עיצוב תאורות	איטום	מעליות	תחבורה	בטיחות	אקוסטיקה	תאורה	אדריכל נוף	אינסטלציה	חשמל	מיזוג אויר	קונסטרוקטור	מנהל פרוייקט	אדריכל	יזם	
1	לעיון																	X		11.4.13
2	לעיון																	X		20.5.13
3	לאישור																	X		17.10.13
4	לאישור																	X		22.10.13
5	לאישור																	X		2.12.13
6	לביצוע																	X		19.1.15
7	לביצוע																	X		23.3.15
8	לביצוע																	X		26.10.15
		נגישות	בריכות	סופרפוזיציה	עיצוב תאורות	איטום	מעליות	תחבורה	בטיחות	אקוסטיקה	תאורה	אדריכל נוף	אינסטלציה	חשמל	מיזוג אויר	קונסטרוקטור	מנהל פרוייקט	אדריכל	יזם	
מהדורה	שינוי	תפוצה																		תאריך

הערות:

1. לאדריכל זכויות היוצרים על התוכניות והן רכושו. אין להשתמש בהן אלא לצורך הפרוייקט המצוין לעיל. אין לשכפל, לצלם או להעתיק אותן או את הרעיונות הגלומים בהן, בכל דרך שהיא, ללא היתר בכתב מאת האדריכל.
2. המבצע אחראי לבדיקת התכניות, לרבות תאום בין כל תכניות היועצים, התאמתן באתר, ואת המצב מגרש וגבהיו. במידה ויתגלו אי התאמות בין התכניות, או חוסר בפרטים או כל אי בהירות אחרת, על הקבלן להודיע מיד לאדריכל
ביצוע תכנית זו בכפוף לקבלת היתר כחוק מהרשויות המוסמכות.
3. הקבלן המבצע אחראי על כך שכל החומרים, האביזרים וחלקי הבנין המורכבים באמצעותו, יהיו בעל תו תקן ישראלי. בהעדר תו תקן, יעמדו בדרישות מכון התקנים ובדרישות חוק התכנון והבניה.
4. במידה והמבצע ביצע בפועל עבודות אשר אינן לפי התכניות, ולא אושרו ע"י המתכנון בכתב - תחול עליו אחריות מלאה לגבי עבודות הללו.
5. אין לקבוע מידות על פי מדידה מהשרטוט.
6. אין להתחיל בעבודות בשטח, בטרם קבלת היתר בניה מהרשויות המוסמכות.

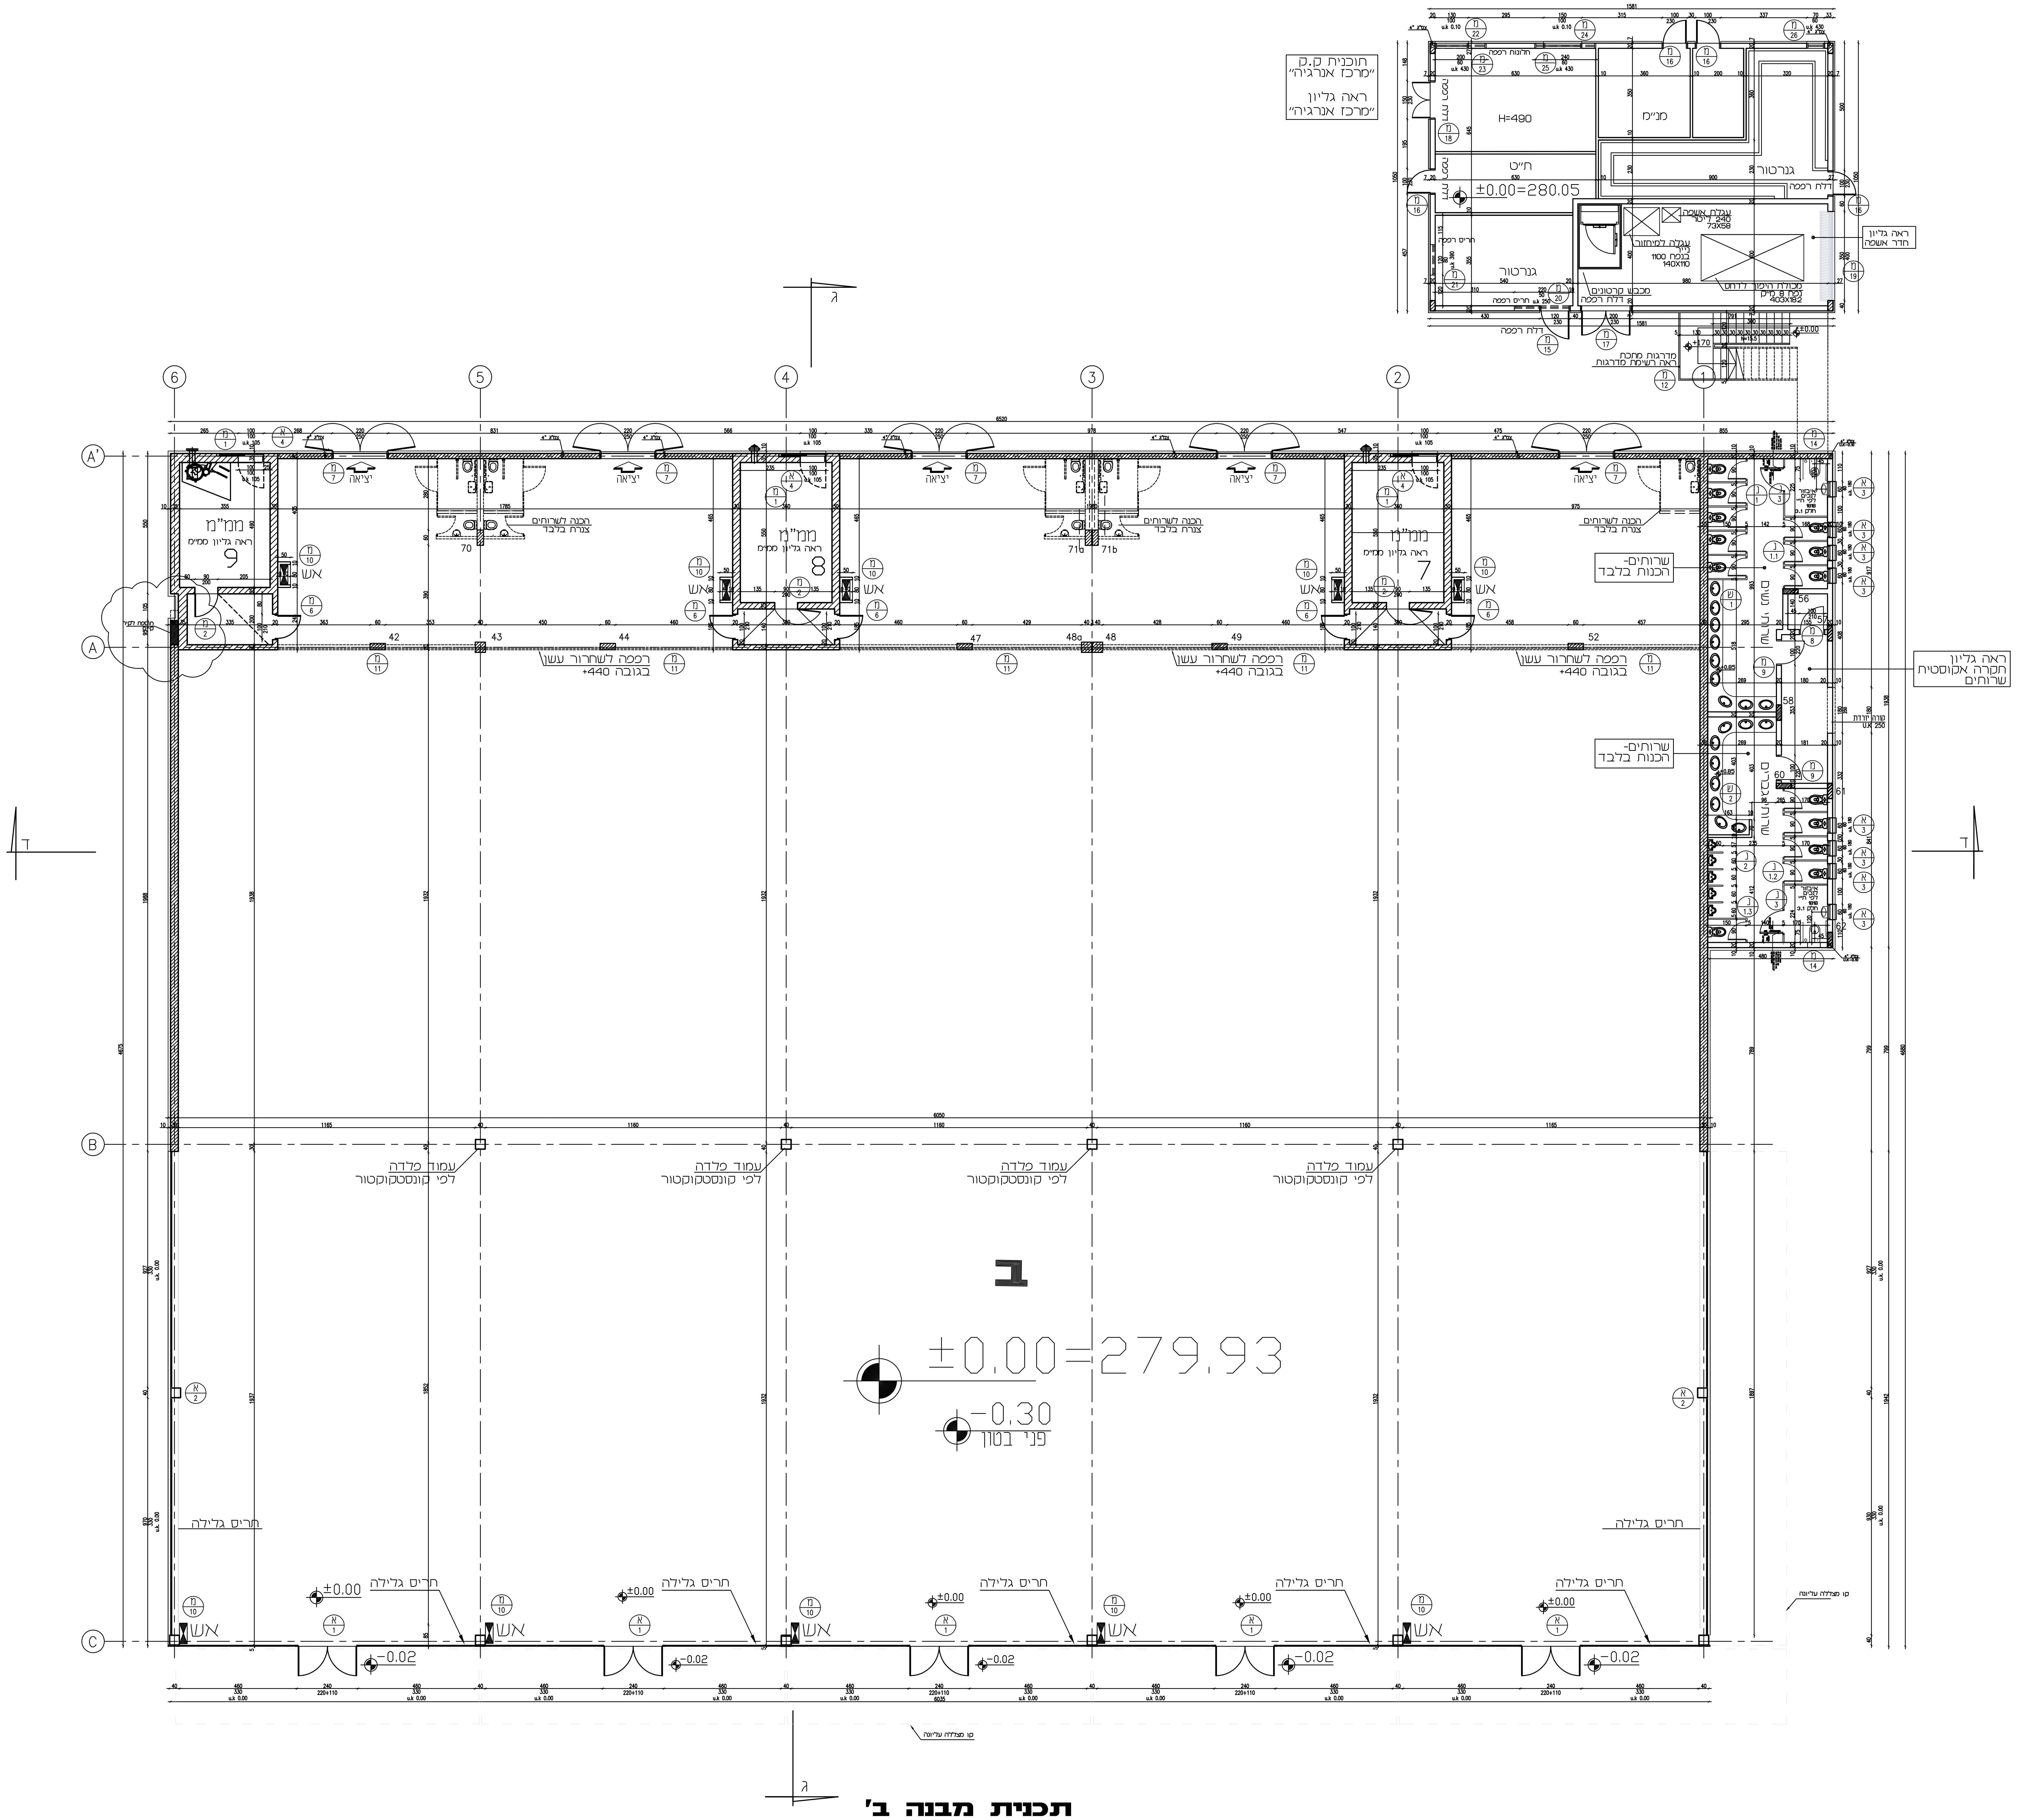יזם: ENTREPRENEUR
מרכז הבנייה
דלויה

שם הפרויקט: PROJECT:
דלויה

שם התכנית: DRAWING NAME :
מבנה ב'
תוכנית קומת קרקע
תוכנית תקרה אקוסטית-שרותים
חתך קיר טיפוסי

קובץ מחשב
130

לעיון	לאישור	למכרז	לביצוע
○	○	○	●

מהדורה EDITION
8
05.10.2011
גודל גיליון 600/1400

קנה מידה: SCALE:
1:100/1:50

תאריך מקורי: ORIGINAL DATE:
26.10.15

גליון מס': SHEET NO.
1

פישר אלחנני אדריכלים בע"מ
FISHER ELHANANY ARCHITECTS LTD.
טל: 08-6210000 יעקב: 050-3227045 דוא"ל: office@fe-arc.co.il
פקס: 08-6322325 אוהד: 050-7555117 כתובת: עומרים 5 ת.ד. עומר 84965