


מס' תיק	תאריך	שם	מחזור
20.5.19		לעיון	1
22.3.15		לעיון	2
13.5.15		אישור	3
30.7.15		לביצוע	4
26.10.15		לביצוע	5

# מבנה ג

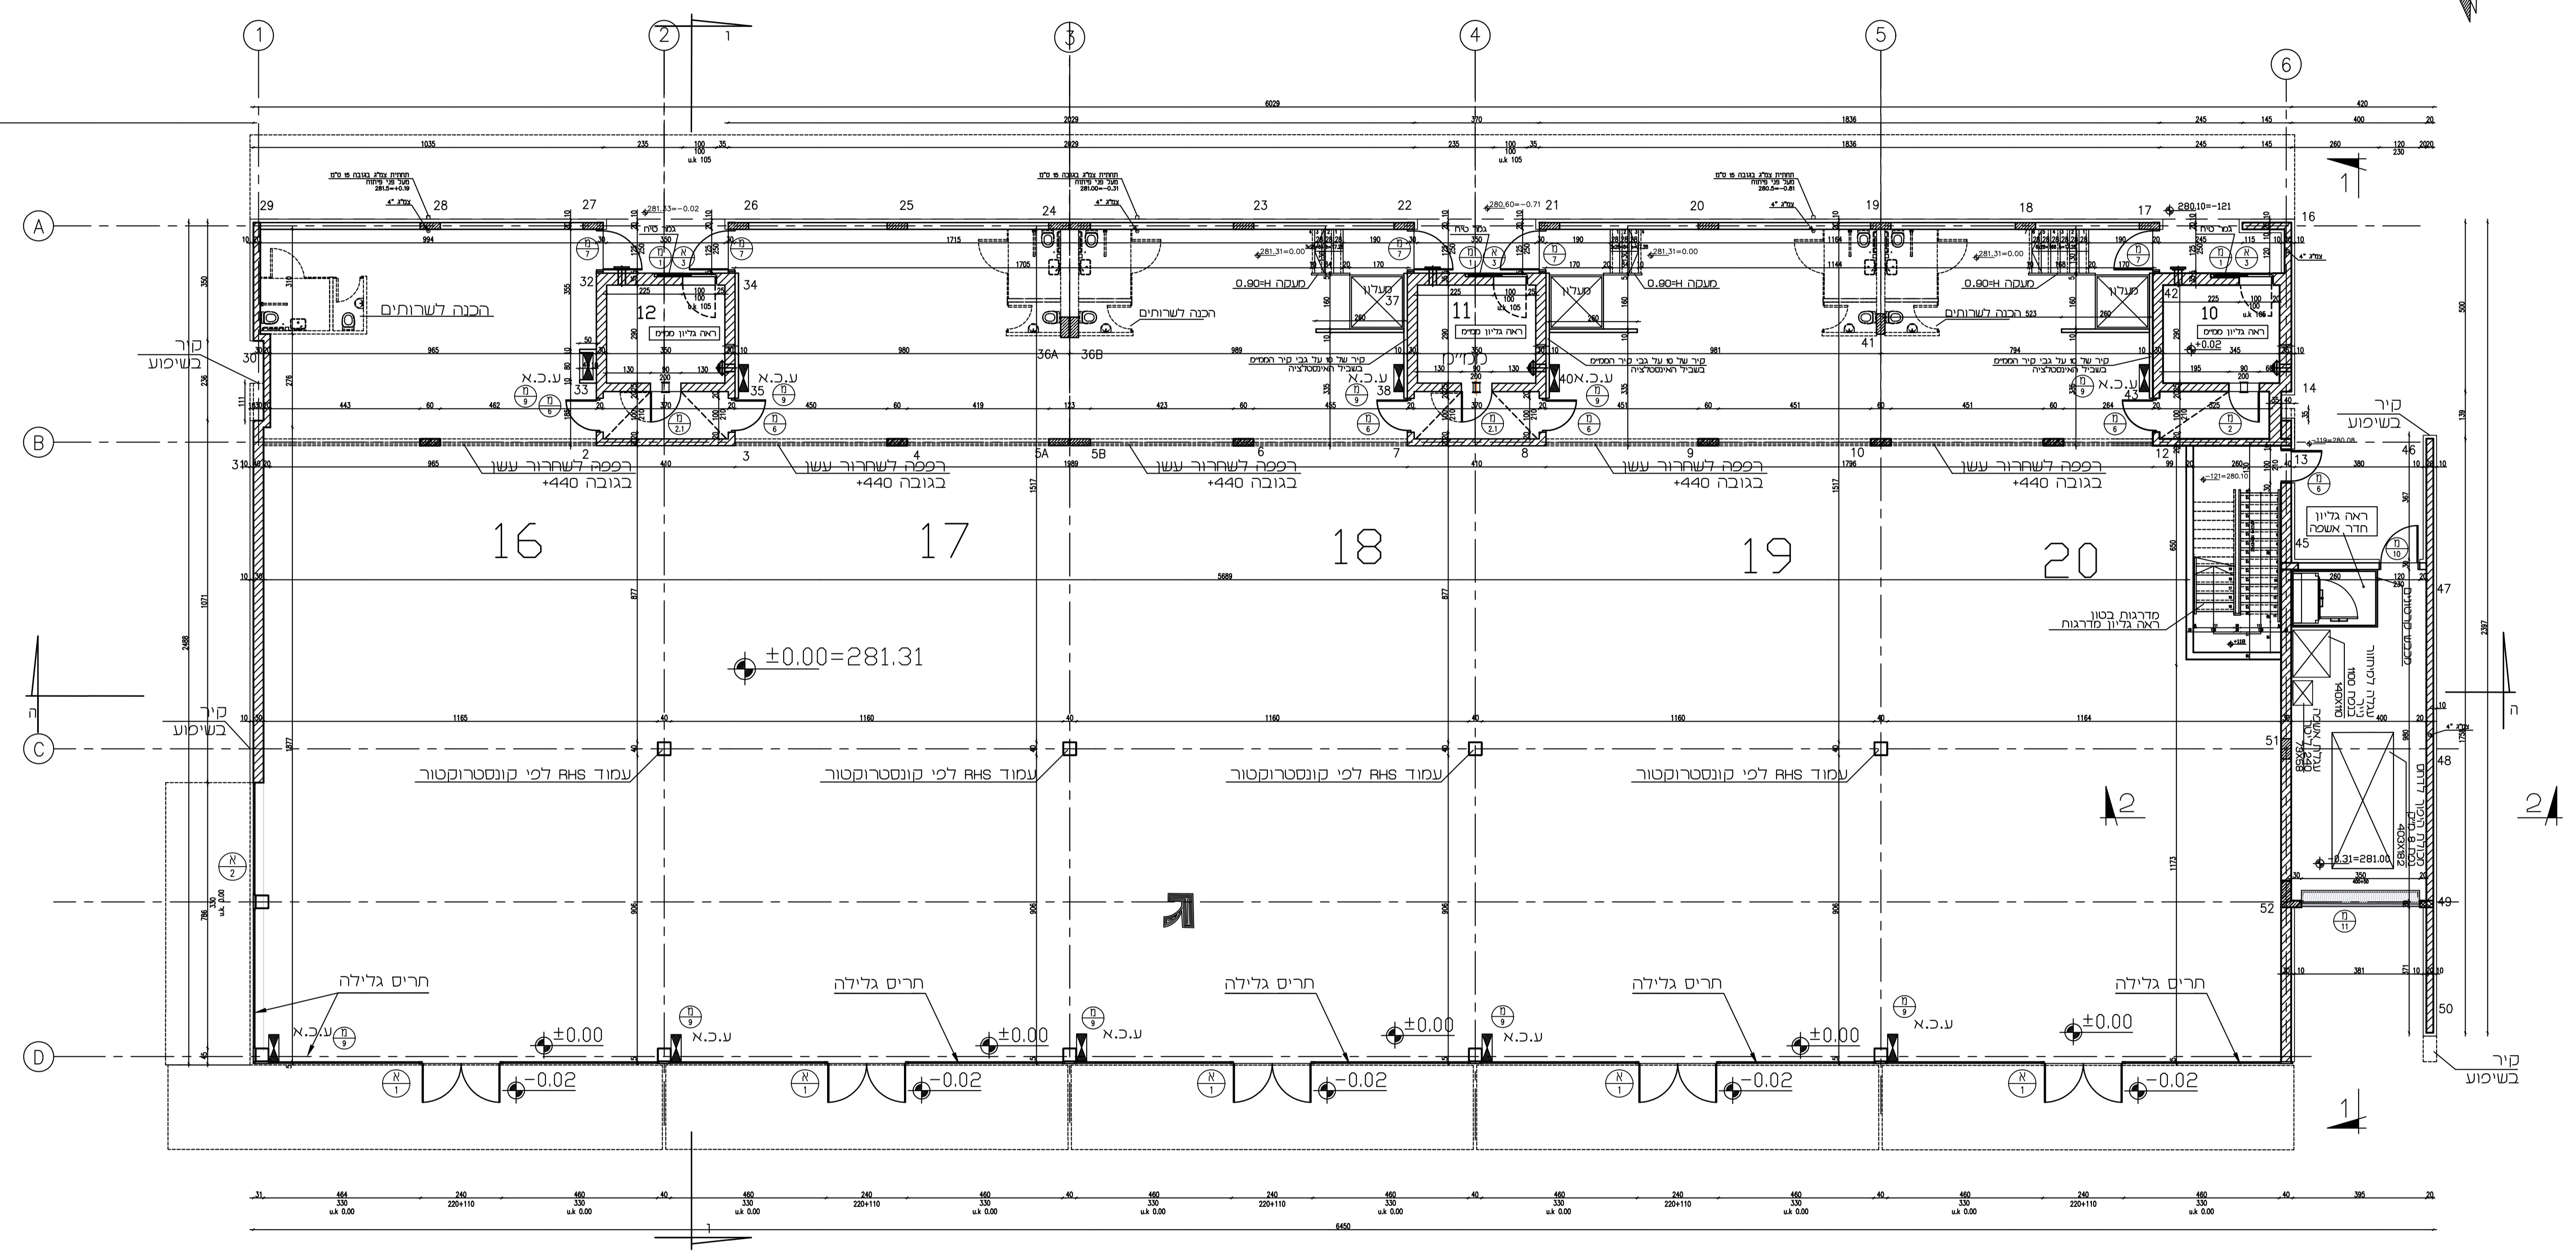

**תכנית מבנה ג'  
קני"מ 1:100**

- הערות:**
1. האדריכל זכיון הורשים על התכנית וזו רכשו. אין להעתיק ברוח אלא לצורך המימוש המצוי. לעד, אין להעביר, להעתיק או להעתיק אתו או את העדויות והתקנים ברוח, בכדי ודור שיאו, ולא הורו בסכום פתח האדריכלי.
  2. המבט אחראי לבידוק התכנית לרבות חשבוני כוח המבנה והעומדים והתאמתו ביניהם, ואם המצב מרמז ונכחי, כפייה ויחידה או התאמת בין התכנית או חוסר בטיחות ביצוע התכנית או כפייה המבנה הורו חוסר מרשימות המסמכים.
  3. המבנה המבט אחראי על כל עבודות החשמל והתקנים והתקנים המבנה באמצעותו, ויזו בעל חוב חסר שראוי, בעדורו חוב חסר, עמדה בדישית מכוון חוסר ובדישית חסר המבנה ובנייה.
  4. כפייה והמבט ביצע בעדור עבודות אשר אינו לפי התכנית, ולא אשר ע"י המבנה בכתב - חתמו עליו אחריות מלאה לכל עבודות חתמו.
  5. אין להעתיק עותק של פי מדידה חשמלית.
  6. אין להחזיר בעבודות בטמט, במסמך המבנה הורו בינה מרשימות המסמכים.

ENTREPRENEUR: **מרכז הבנייה דלויה**

PROJECT: **דלויה**

DRAWING NAME: **מבנה ג' תוכנית קומת קרקע**

130

לעיון:  לאישור:  למכרז:  לביצוע:

SCALE: **1:100**

ORIGINAL DATE: **26.10.15**

5

600/1400

גודל גיליון

SHEET NO. **1**

